

VARIJANTA 3 - ukupna količina stabala

PARK = 51kom
PROMETNICA = 16kom


ZELENE POVRŠINE - PARK → -886,00

ZELENE POVRŠINE - CESTA → 466,00

DODATNE ZELENE POVRŠINE - CESTA
→ 13,50+209,00+200,00+8,00 = 430,50

REKAPITULACIJA
-886,00 + 466,00 + 430,50 = **10,50 m2 više nego što je bilo**

PARKING MJESTA
- ZGRADE - 25 PM
- PARK - 24 PM
UKUPNO: 49 PM

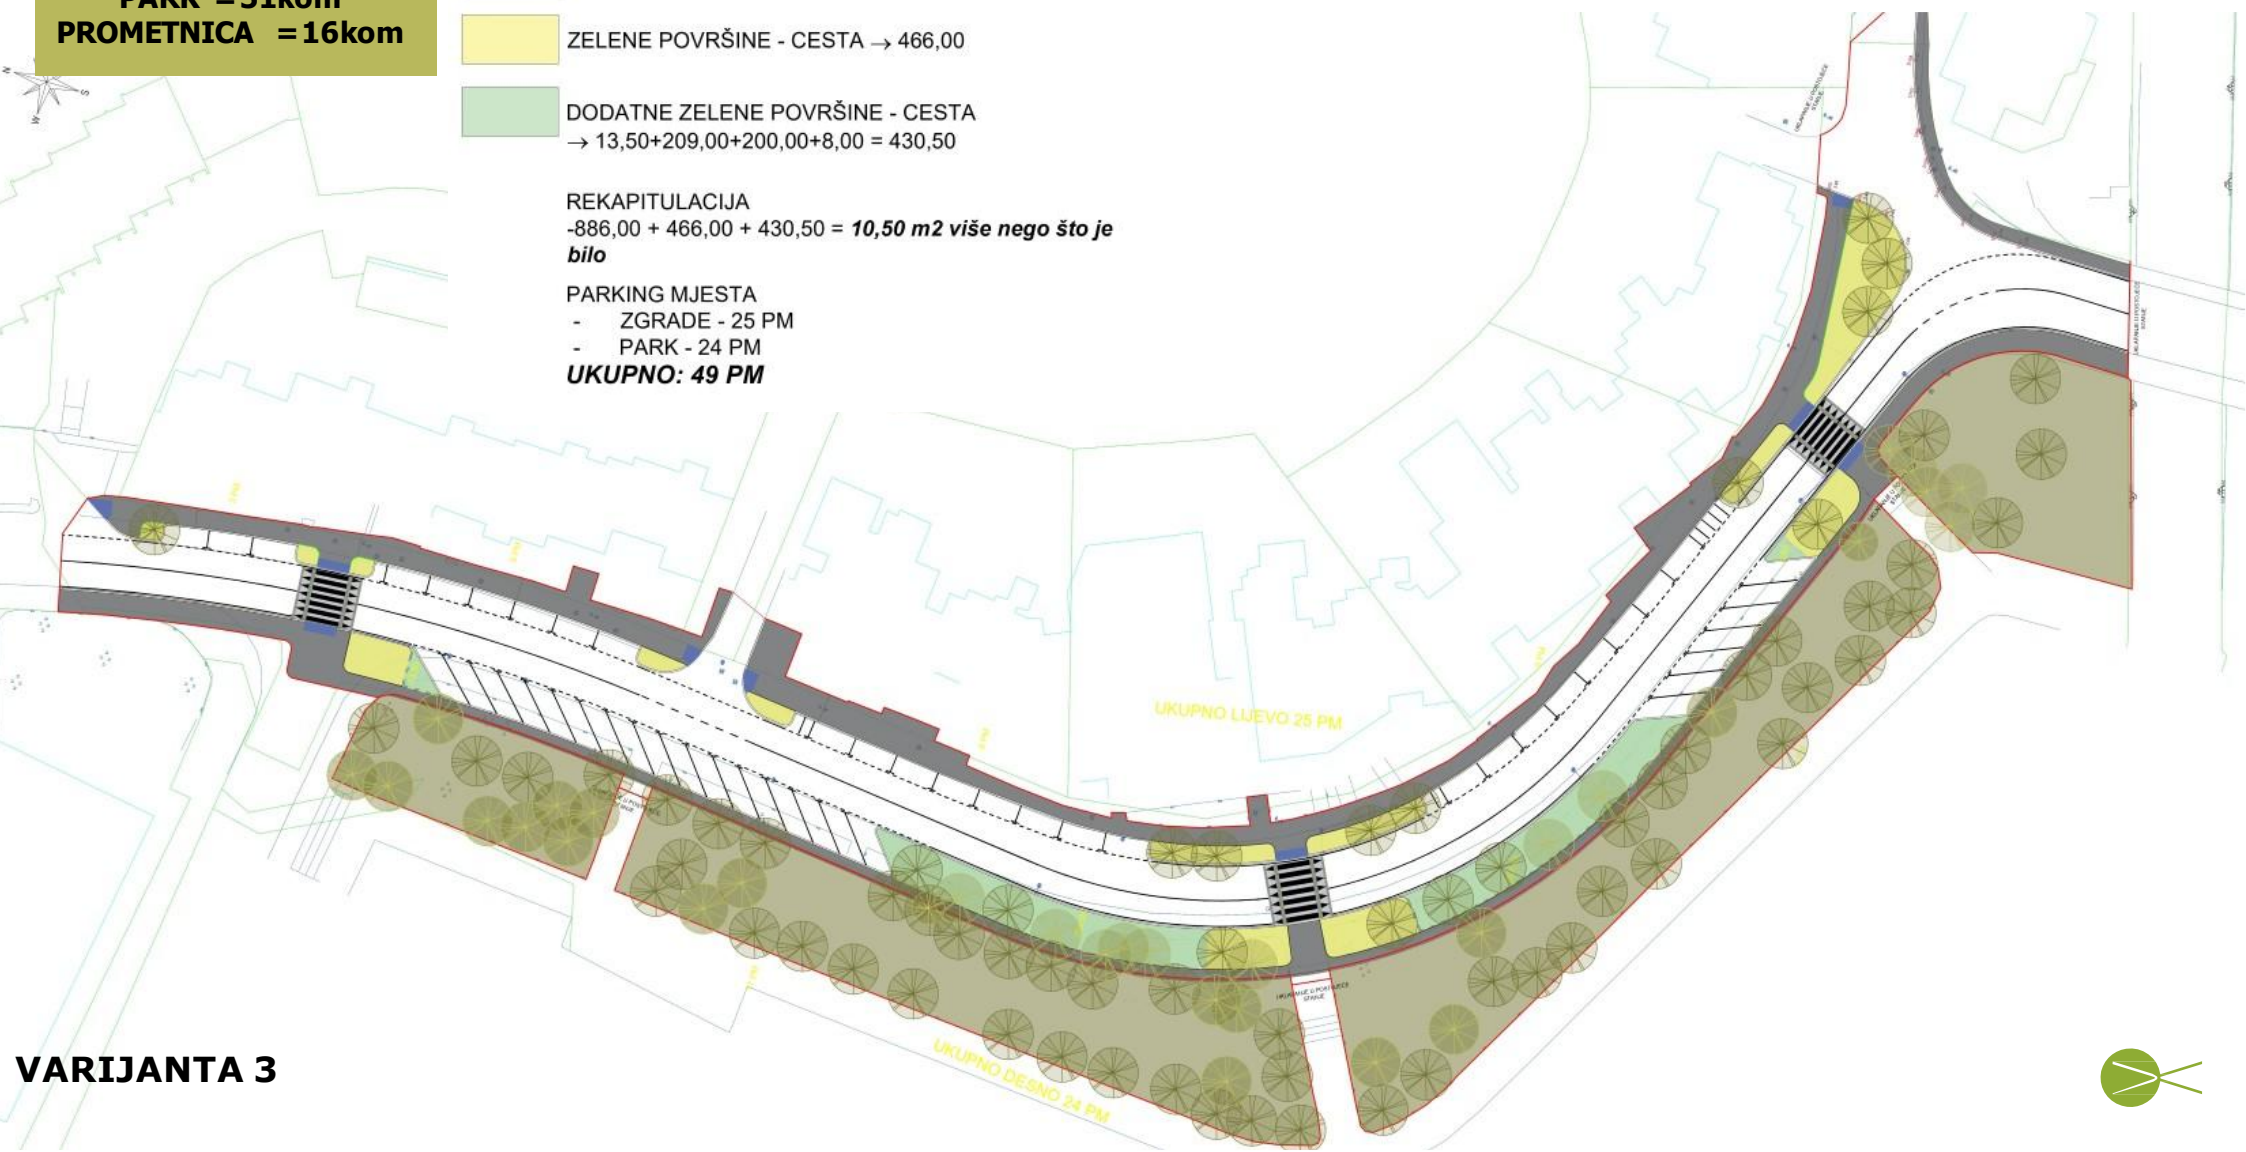

VARIJANTA 3

